




Maßnahme	Dohna, Dresdner Str. (U) Abrechnung über Sachsen Netze
Projektnummer	A2026/0051
Auftraggeber	TRB MEYER
Quelle Kartenmaterial	Geoportal Sachsenatlas

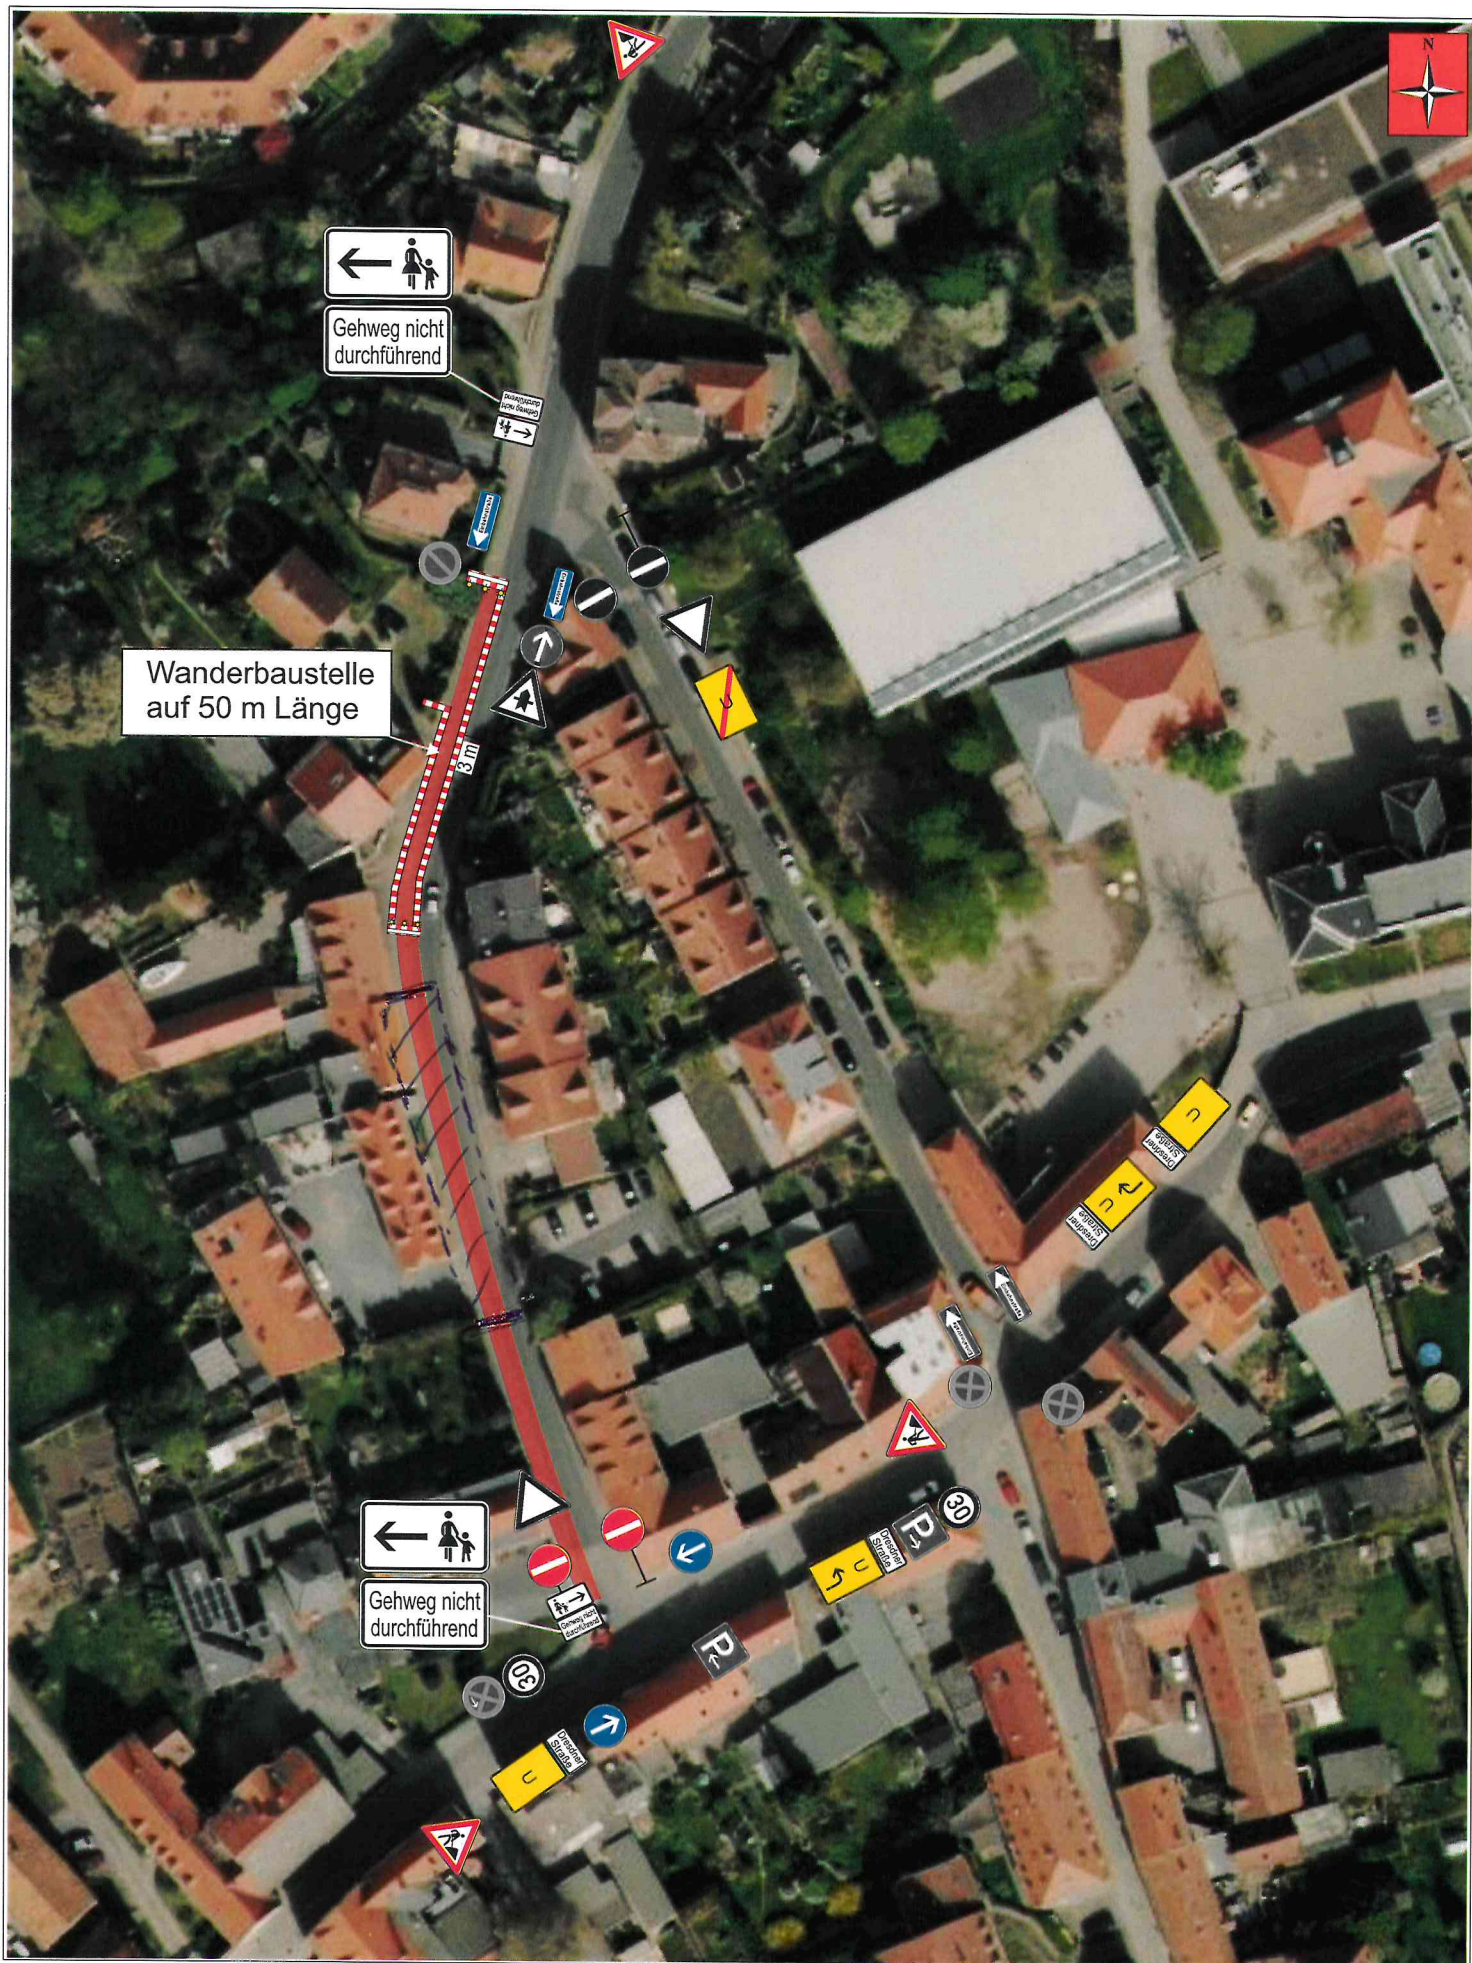

**VERKEHRSTECHNIK
BÖBER**
Hohe Straße 6 · 01796 Dohna
www.verkehrstechnik-boeber.de

Zeichner	U. Rehn, 13.01.2026 / geä.:
Plannummer	1
Maßstab	k.A.